

d = plocha 95 m²

plocha 1.211 m²

plocha 768 m²

plocha 1.669 m²

plocha 1.266 m²

b = plocha 490 m²

c = plocha 260 m²

e = plocha 328 m²


celková plocha
dotčených parcel 2.764 m²

1

2

3

4

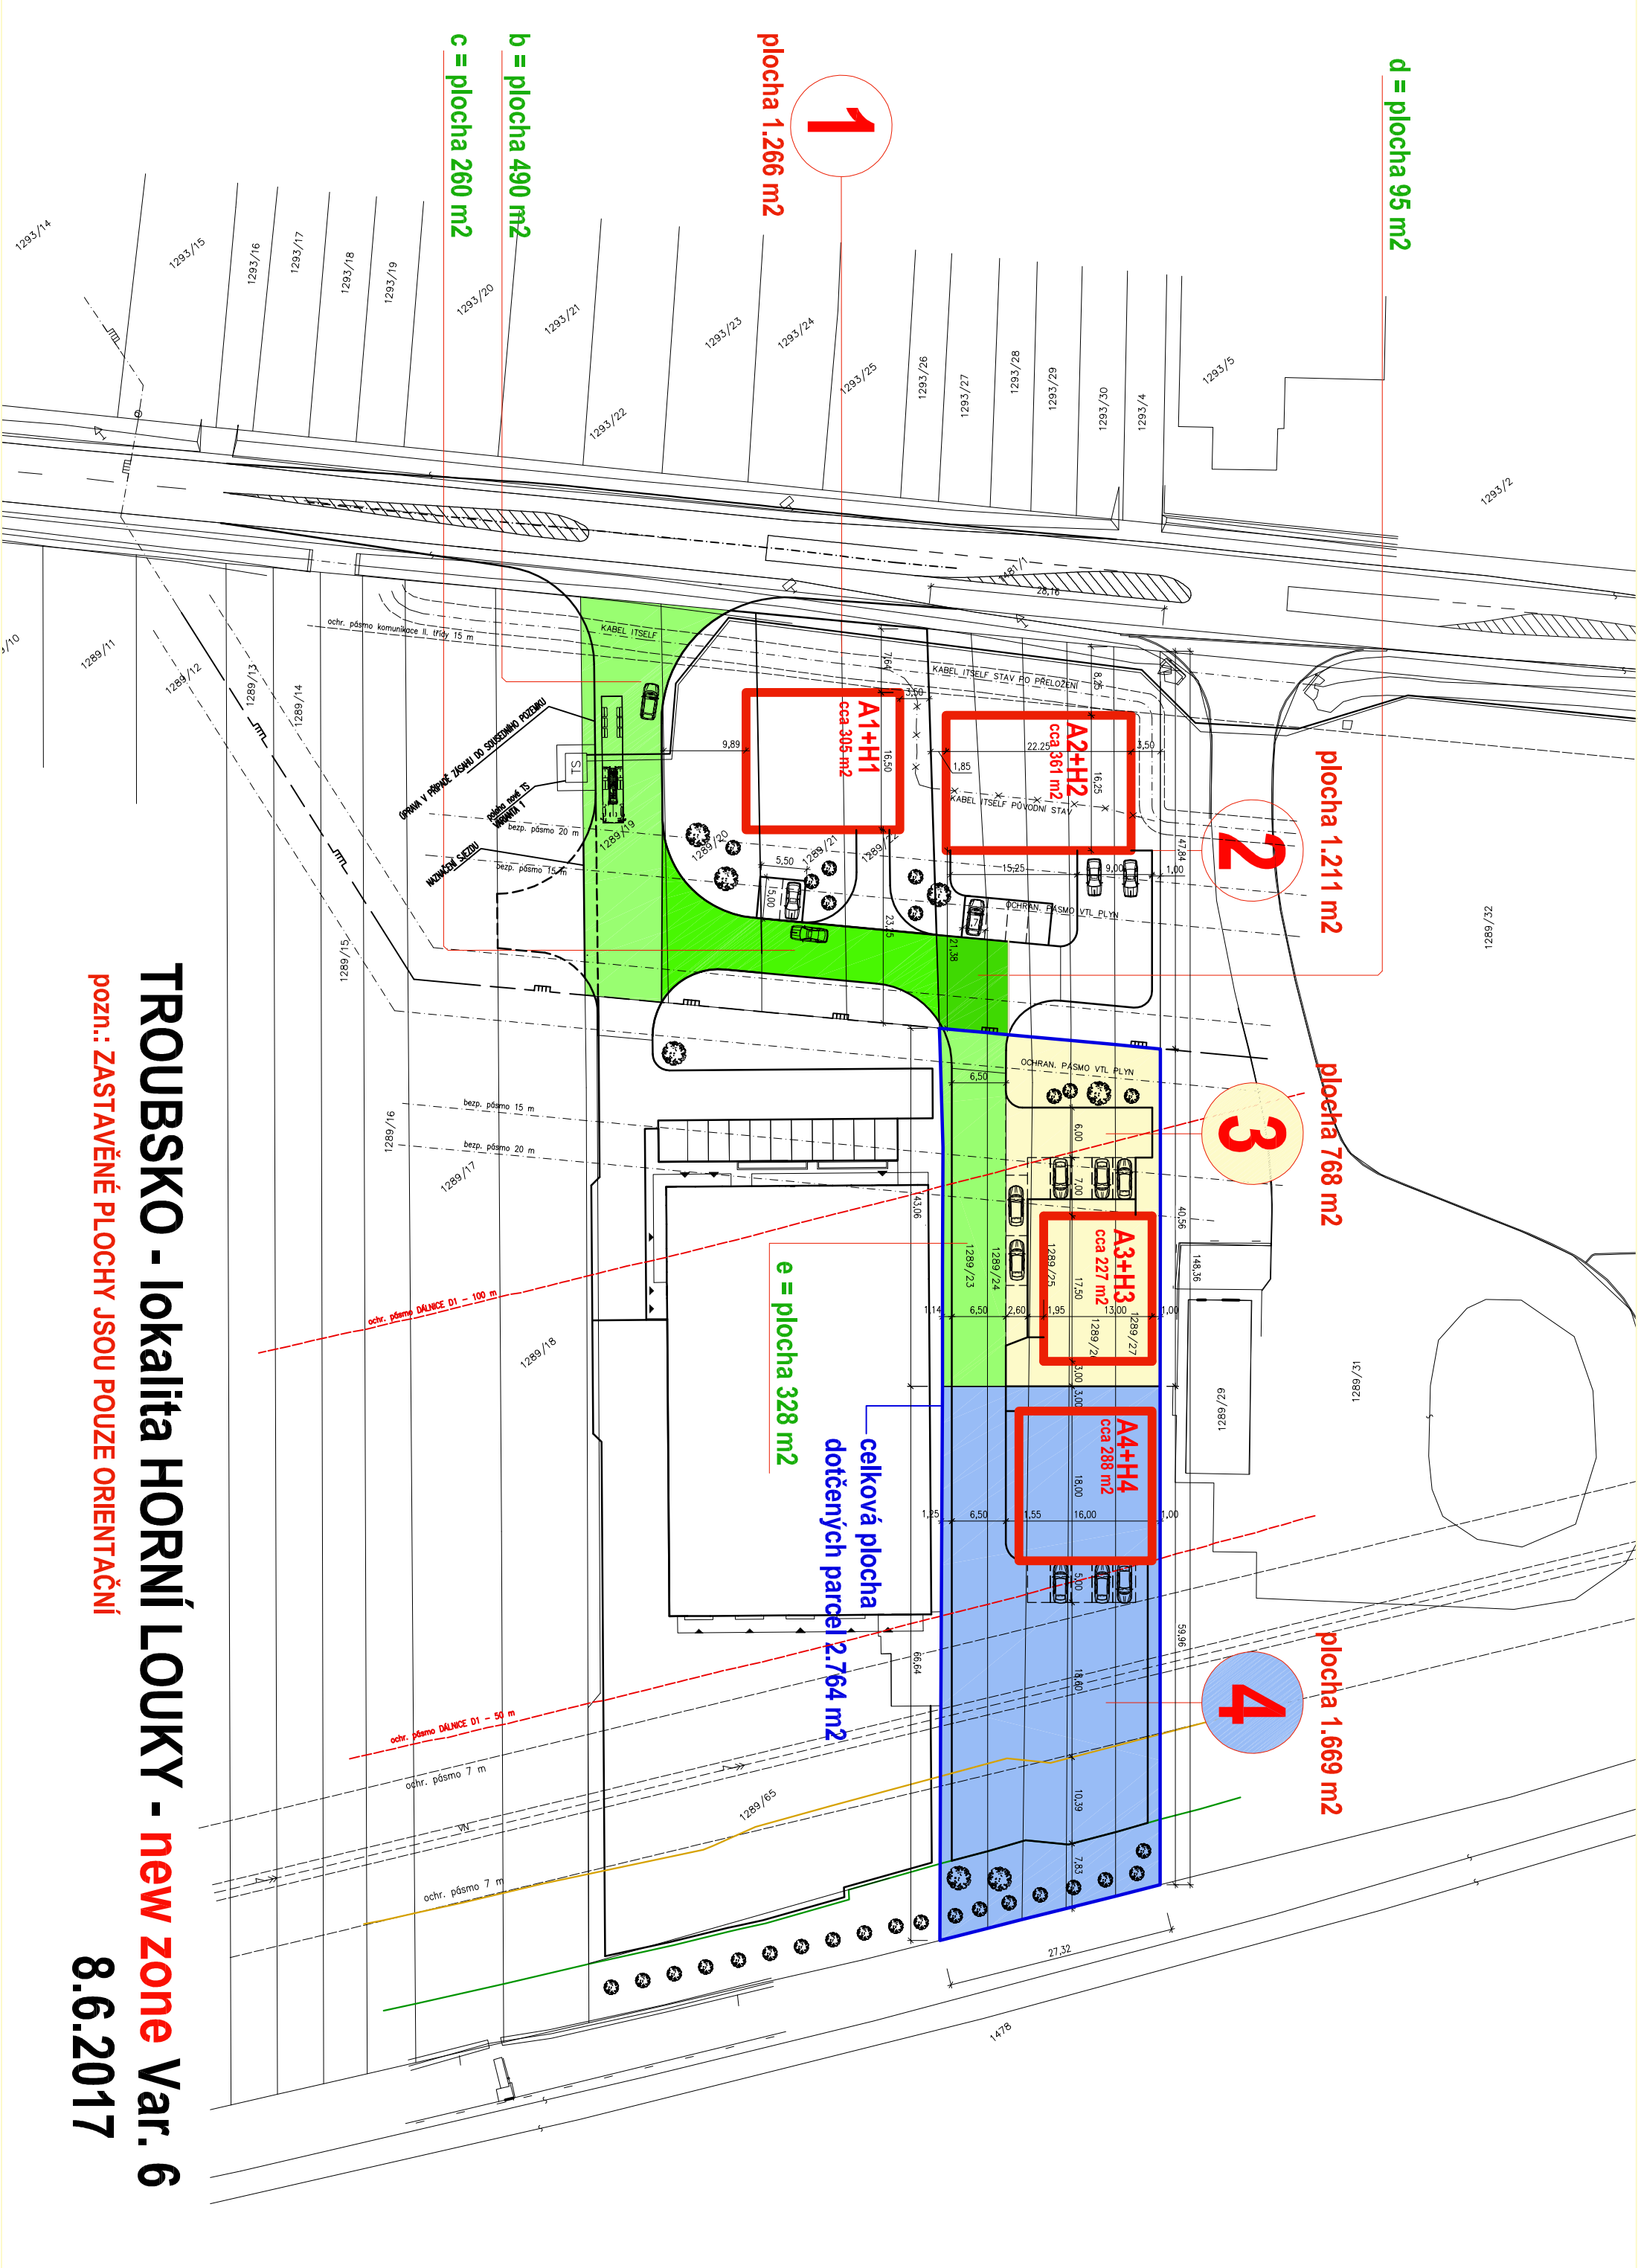

TROUBSKO - lokalita HORNÍ LOUKY - new zone Var. 6

pozn.: ZASTAVĚNÉ PLOCHY JSOU POUZE ORIENTAČNÍ

8.6.2017